

# 給水装置工事設計書


水栓番号 第 号

設置場所	<input checked="" type="checkbox"/> 相生市 <input type="checkbox"/> たつの市揖保川町 <input type="checkbox"/> たつの市御津町	双葉一丁目〇〇-××	指定給水装置工事業者名	△△△水道設備株式会社	方位 N 
申込者氏名	水道 太郎		給水装置工事主任技術者	工事 四郎	

材料内訳 (分岐部～メーター間)

名称	口径	単位	数量	構造材質
VPサドル分水栓	100X20	個	1	JWWA
HIVP	20	m	7.3	JIS
HIE	20	個	2	JIS
メーターBOX	20	個	1	西播水型
伸縮ボール止水栓	20	個	1	JWWA
逆止弁	20	個	1	JWWA

平面図 S=1/150

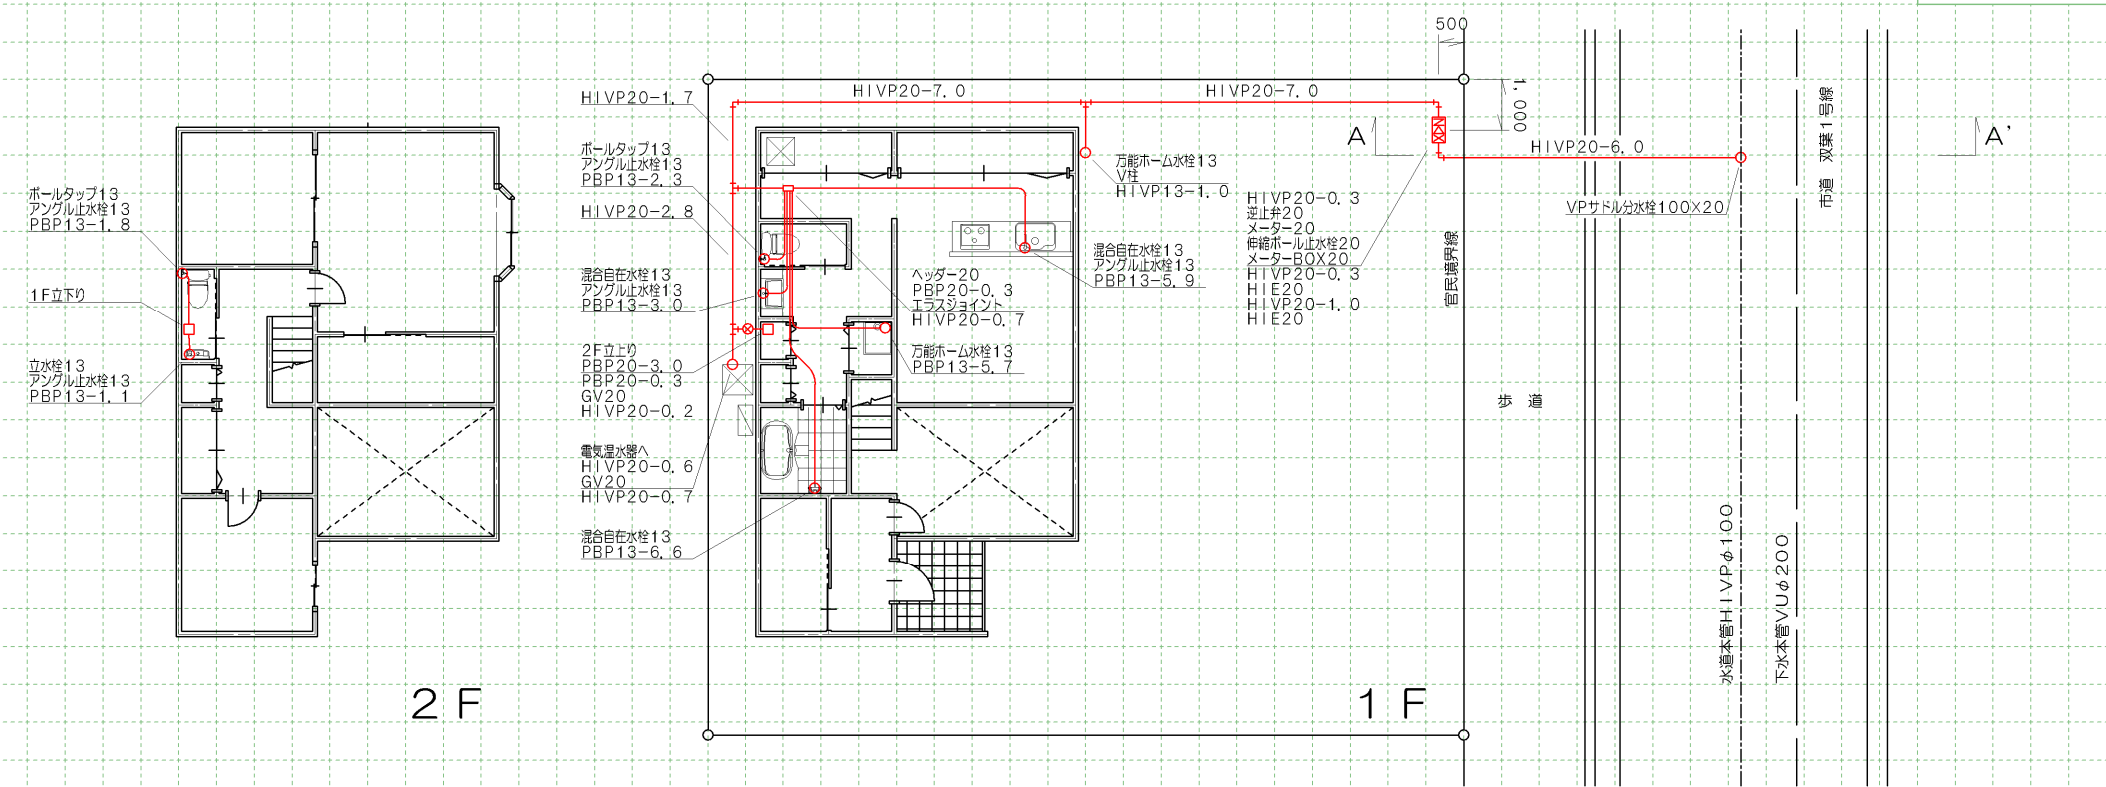


給水栓数 9 栓


材料内訳 (メーター以後)

名称	口径	単位	数量	構造材質
HIVP	13	m	1.0	JIS
HIVP	20	m	21.0	JIS
PBP	13	m	26.4	JIS
PBP	20	m	3.6	JIS
GV	20	個	2	JWWA
V柱	13	本	1	JWWA
万能ホーム水栓	13	個	2	JWWA
アングル止水栓	13	個	5	JWWA
混合自在水栓	13	個	3	JWWA
立水栓	13	個	1	JWWA
ボールタップ	13	個	2	JWWA
ヘッダー	20	個	1	自己認証

位置図

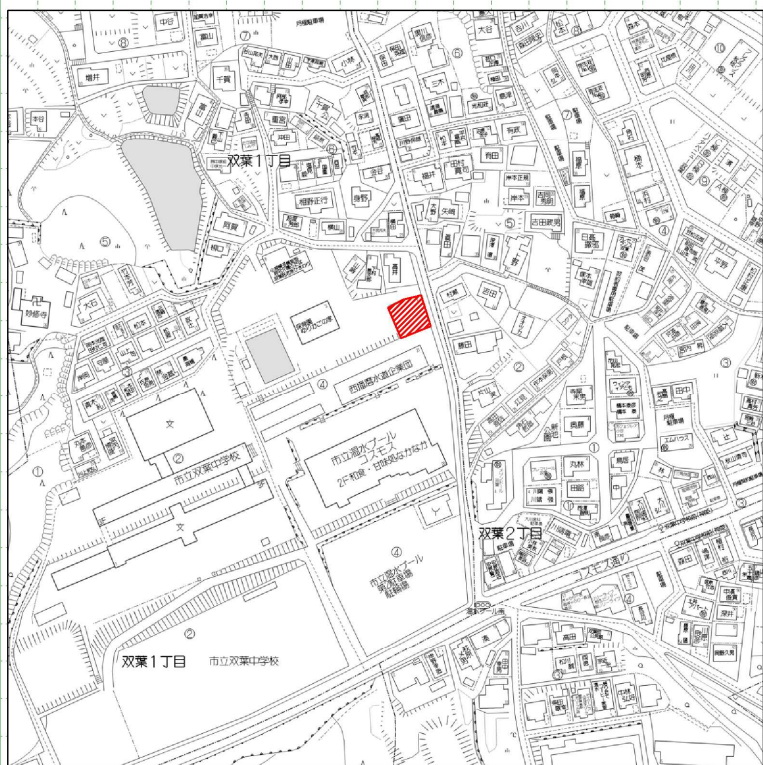

A~A' 断面図 S=1/100

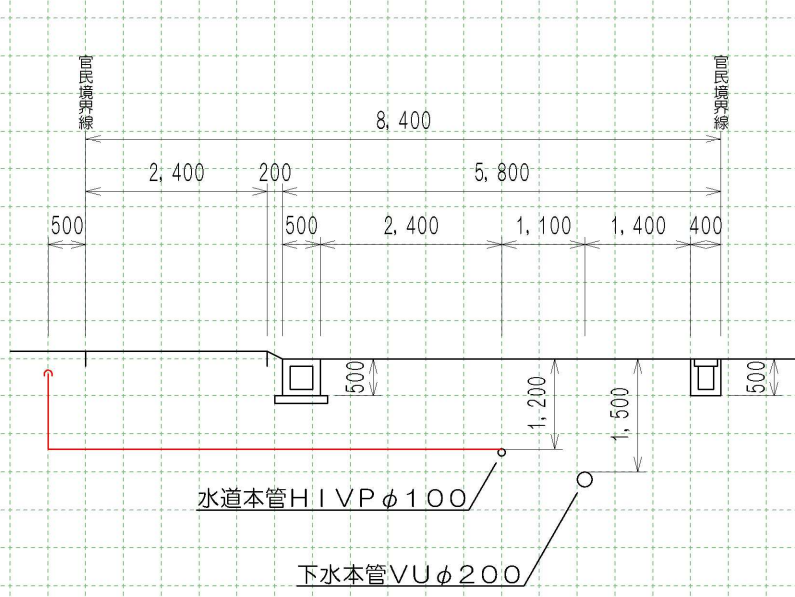

※備考 (指示事項又は施工条件)

凡 例	
赤線新設	止水栓×
黒線既設	メーター△
青線撤去	2階立上□